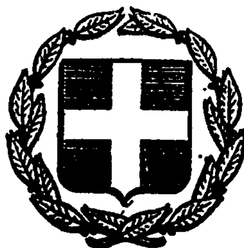


ΕΦΗΜΕΡΙΣ ΤΗΣ ΚΥΒΕΡΝΗΣΕΩΣ

ΤΗΣ ΕΛΛΗΝΙΚΗΣ ΔΗΜΟΚΡΑΤΙΑΣ

ΕΝ ΑΘΗΝΑΙΣ ΤΗι 15 ΝΟΕΜΒΡΙΟΥ 1983	ΤΕΥΧΟΣ ΤΕΤΑΡΤΟΝ	ΑΡΙΘΜΟΣ ΦΥΛΛΟΥ 646

ΠΕΡΙΕΧΟΜΕΝΑ

ΑΠΑΛΛΟΤΡΙΩΣΕΙΣ

ΑΠΟΦΑΣΕΙΣ

Ἀριθ. Δ/247003 (1)

Περὶ κηρύξεως ὡς ἀναδασωτέας ἐκτάσεως 6.186 στρεμμάτων στὴ θέση «Λάκκα Πρίφτη-Κόστιζα» τῆς Κοινότητας Καραντζᾶ-Τροιζηνίας τοῦ Διαμερίσματος Πειραιῶς.

Ο ΝΟΜΑΡΧΗΣ ΑΤΤΙΚΗΣ
ΔΙΑΜΕΡΙΣΜΑ ΠΕΙΡΑΙΩΣ

Ἔχοντας ὑπόψη :

1. Τὶς περὶ διοικητικῆς ἀποκεντρώσεως διατάξεις.
2. Τὶς διατάξεις τοῦ Ν. 998/1979 «περὶ προστασίας τῶν δασῶν καὶ τῶν δασικῶν ἐν γένει ἐκτάσεων τῆς Χώρας» καὶ συγκεκριμένα :

α) Τοῦ ἄρθρου 41 παρ. 1, β) τοῦ ἄρθρου 38 παρ.1.

3. Τὴ διαταγὴ τοῦ Ὑπουργείου Γεωργίας: 160417/1180/8.7.1980 «Ὁδηγίες γιὰ τὶς ἀναδασωτέες ἐκτάσεις».
4. Τὴ μὲ ἀριθμὸ 1592/4.10.1980 πρόταση τοῦ Δασαρχείου Πόρου περὶ κηρύξεως ἀναδασωτέας, τῆς ἀναφερομένης στὸ θέμα ἐκτάσεως, ἀποφασίζουμε :

Κηρύσσουμε ἀναδασωτέα, μὲ σκοπὸ τὴ διατήρηση τοῦ χαρακτῆρος τῆς δασικῆς ἐκτάσεως, ὥστε ν' ἀποκλεισθεῖ ἡ διάθεση αὐτῆς γιὰ ἄλλο προορισμό, τὴ δημοσία δασικὴ ἔκταση ἐμβαδοῦ ἕξι καὶ 186 χιλιοστὰ (6.186) στρεμμάτων πού βρίσκεται στὴ θέση (Λάκκα Πρίφτη-Κόστιζα» τῆς Κοινότητας Καραντζᾶ Τροιζηνίας καὶ προσδιορίζεται ἀπὸ τὰ στοιχεῖα 1.2,3,4,5,6,7,8,9,1, ὅπως φαίνεται στὸ συνημμένο τοποδιάγραμμα τὸ ὁποῖο ἀποτελεῖ ἀναπόσπαστο μέρος τῆς ἀποφάσεις αὐτῆς καὶ ἔχει ὅρια :

Ἀνατολικά : Μὲ δημοσία δασικὴ ἔκταση
Δυτικά : Μὲ δημοσία δασικὴ ἔκταση.
Βόρεια : Μὲ δημοσία δασικὴ ἔκταση.
Νότια : Μὲ δημοσία δασικὴ ἔκταση.

Ἡ ἀποκατάσταση τῆς δασικῆς βλαστήσεως, στὴ δημοσία δασική, ἔκταση, πού καλυπτόταν ἀπὸ ἀείφυλλα πλατύφυλλα (πρίνα, σχίνα, ἀγριελιές, ἀσφάλαχτα καὶ ἀφάνες) καὶ πού ἐκχερσώθηκε παράνομα ἀπὸ τὸ ἔτος 1979 μέχρι σήμερα καὶ ἐκμεταλλεύθηκε λατομικὰ ἀπὸ τους Γεώργιο Ἀντων. Ζερβὸ καὶ Ἰωάννη Ἀντων. Ζερβὸ κατοίκων Ζερβέϊκων-Τροιζηνίας, θὰ γίνει μὲ φυσικὴ ἀναδάσωση καὶ σὲ περίπτωση μὴ ἐπιτεύξεως ταύτης ἐντὸς τριετίας μὲ τεχνητὴ ἀναδάσωση, μὲ εἰδικὸ πρόγραμμα πού θὰ καταρτίσει καὶ θὰ ἐφαρμόσει τὸ ἁρμόδιο Δασαρχεῖο Πόρου.

Ἡ ἀπόφαση αὐτὴ νὰ δημοσιευθεῖ στὴν Ἐφημερίδα τῆς Κυβερνήσεως.

Πειραιεύς, 13 Ὀκτωβρίου 1980

Ὁ Ἀναπληρωτὴς Νομάρχης
ΠΑΥΛΟΣ ΓΕΡΟΓΙΑΝΝΗΣ

ΤΟΠΟΔΙΑΓΡΑΜΜΑ

Τῆς πρὸς ἀναδάσωση ἐκχερσωθείσης Δημοσίας δασικῆς ἐκτάσεως στὴ θέση Λάκκα-Πρίφτη Κωστίζα περιφ. Κοινοτ. Καρατζᾶ – Τροιζηνίας –

Κλίμακα 1:500

ΑΠΟΣΠΑΣΜΑ ΧΑΡΤΟΥ 1:50000

ΥΠΟΜΝΗΜΑ

Ἡ ἔκταση ἡ περικλειομένη ἀπὸ τοὺς ἀριθμοὺς 1,2,3,4,5,6,7,8, κ 9 προτείνεται νὰ κηρυχθεῖ ἀναδασωτέα. –

«Ἀνήκει στὴ Δ/247003/13-10-1980 ἀπόφαση»

Πόρος 1-10-1980
Ἐθεωρήθη ἐκ τῆς Ἀρχῆς πόρου
Ὁ Δασάρχης
Στέργιος Τζίας
Δασολόγος

Ὁ Συντάξας
Νικ. Πυνκίδης
Τοπογράφος Δασικῆς

Πειραιεὺς 13-10-1980

Ὁ Δ/ντὴς Δασῶν
ΔΗΜ. ΔΕΛΗΘΕΟΣ

Ὁ Νομάρχης
Π. Γεωργιάδης

ΠΟΛΕΟΔΟΜΙΑ

ΑΠΟΦΑΣΕΙΣ

'Αριθ. οἰκ. 4695 (2)

«Περὶ διορθώσεως τοῦ τοπογραφικοῦ διαγράμματος ποὺ συνοδεύει τὴν ὑπ' ἀρ. ΤΥ 11050/5.11.1979 ἀπόφασή μας».

Ο ΝΟΜΑΡΧΗΣ ΗΜΑΘΙΑΣ

Ἔχοντας ὑπόψη:

1. Τὶς διατάξεις:

α) Τοῦ ἀπὸ 17.7.1923 Ν.Δ/τος «περὶ σχεδίων πόλεων, κωμῶν καὶ συνοικισμῶν τοῦ Κράτους καὶ οἰκοδομῆς αὐτῶν» ὅπως τροποποιήθηκε μεταγενέστερα.

β) Τοῦ Ν. 3200/1955 «περὶ διοικητικῆς ἀποκεντρώσεως».

γ) Τοῦ Ν.Δ/τος 532/1970 «περὶ συμπληρώσεως τῶν διατάξεων περὶ διοικητικῆς ἀποκεντρώσεως».

δ) Τοῦ Α.Ν 314/1968 «περὶ παροχῆς εἰς τὸν Ὑπουργὸν Βορείου Ἑλλάδος καὶ τοὺς Νομάρχας ἁρμοδιότητος ἐπὶ θεμάτων ἐγκρίσεως, ἐπεκτάσεως ἢ τροποποιήσεως σχεδίων πόλεων καὶ κωμῶν» ὅπως συμπληρώθηκε μὲ τὸ Ν.Δ/γμα 1018/71.

2. Τὴν ἀπόφασή μας ΤΥ 11050/5.11.1979 «περὶ ἀναγνωρίσεως ὁδοῦ (παρόδου Κανάρη) στὸ ΟΤ 11 πόλεως Βεροίας ὅτι ὑπάρχει πρὶν ἀπὸ τὸ ἔτος 1923 καὶ χαρακτηρισμοῦ αὐτῆς ὡς διατηρητέας» ποὺ δημοσιεύθηκε στὸ ΦΕΚ 23 Δ'/ 19.1.1980.

3. Τὸ κτηματολογικὸ διάγραμμα τῆς διανομῆς 1971 τῆς πόλεως Βεροίας (Ἡμαθίας) ποὺ συνετάγη ἀπὸ τὴ Δ/νση Τοπογραφικῆς Ὑπηρεσίας τοῦ Ὑπουργείου Γεωργίας καὶ συγκεκριμένα τὸ φύλλο στὸ ὁποῖο ἀπεικονίζεται ἡ πάροδος Κανάρη καθὼς ἐπίσης καὶ οἱ ἰδιοκτησίες οἱ ὁποῖες ἔχουν πρόσωπο στὴν πάροδο αὐτή.

Ἐπειδὴ

1. Ἡ διατήρηση παρόδου προϋφισταμένης τοῦ ἔτους 1923 γίνεται κατὰ θέση καὶ μορφὴ ὅπως ὑπῆρχε ἡ πάροδος τὴν 16.8.1923 καὶ κατὰ συνέπεια τὸ πλάτος αὐτῆς δὲν ἐπιδέχεται οὔτε μείωση ἀλλὰ οὔτε καὶ αὔξηση μὲ τὴ πράξη διατηρήσεως.

2. Τὸ μόνο ἐπίσημο στοιχεῖο ποὺ ὑπάρχει σχετικὰ μὲ τὴ πάροδο Κανάρη εἶναι τὸ πιὸ πάνω κτηματολογικὸ διάγραμμα τοῦ Ὑπουργείου Γεωργίας στὸ ὁποῖο ἀπεικονίζεται ἡ πάροδος ὅπως ὑπῆρχε κατὰ τὴ διανομὴ τῶν οἰκοπέδων καὶ μὲ τὸ ὁποῖο καθορίζονται σαφῶς τὰ ὅρια τῶν ἰδιοκτησιῶν καὶ τὸ πλάτος τῆς παρόδου Κανάρη.


3. Σύμφωνα μὲ αὐτοψία ποὺ διενεργήθηκε ἀπὸ ἁρμόδιο ὑπάλληλο τοῦ ΤΠ—ΠΕ τῆς Νομαρχίας διαπιστώθηκε ὅτι τὸ τοπογραφικὸ διάγραμμα ποὺ συνοδεύει τὴν ἀπόφασή μας σχετικὰ μὲ τὴν ἀναγνώριση καὶ διατήρηση τῆς παρόδου Κανάρη μὲ πλάτος μεγαλύτερο ἀπὸ ἐκεῖνο ποὺ καθορίζεται στὸ διάγραμμα τῆς διανομῆς τοῦ Ὑπουργείου Γεωργίας καὶ ἀπὸ ἐκεῖνο ποὺ πράγματι ὑφίσταται ἐπὶ τόπου, ἀποφασίζουμε:

Ἀντικαθιστοῦμε τὸ τοπογραφικὸ διάγραμμα μὲ κλίμακα 1:200 ποὺ συνοδεύει τὴν ὑπ' ἀρ. ΤΥ 11050/5.11.1979 ἀπόφασή μας μὲ τὸ διάγραμμα τῆς διανομῆς ἔτους 1971 τῆς Δ/νσεως Τοπογραφικῆς Ὑπηρεσίας τοῦ Ὑπουργείου Γεωργίας πόλεως Βεροίας (Ἡμαθίας) στὸ ὁποῖο οἱ οριογραμμὲς τῆς παρόδου Κανάρη, στὸ ΟΤ 11 ποὺ ἀναγνωρίσθηκε ὡς προϋφισταμένη τοῦ ἔτους 1923 καὶ διατηρήθηκε, σημειώνονται μὲ ἐρυθρὸ χρῶμα.

Ἡ ἀπόφαση αὐτὴ νὰ δημοσιευθεῖ στὴν Ἐφημερίδα τῆς Κυβερνήσεως.

Βέροια, 13 Ὀκτωβρίου 1980

Ὁ Νομάρχης
ΓΕΩΡΓΙΟΣ ΓΙΑΝΝΟΠΟΥΛΟΣ

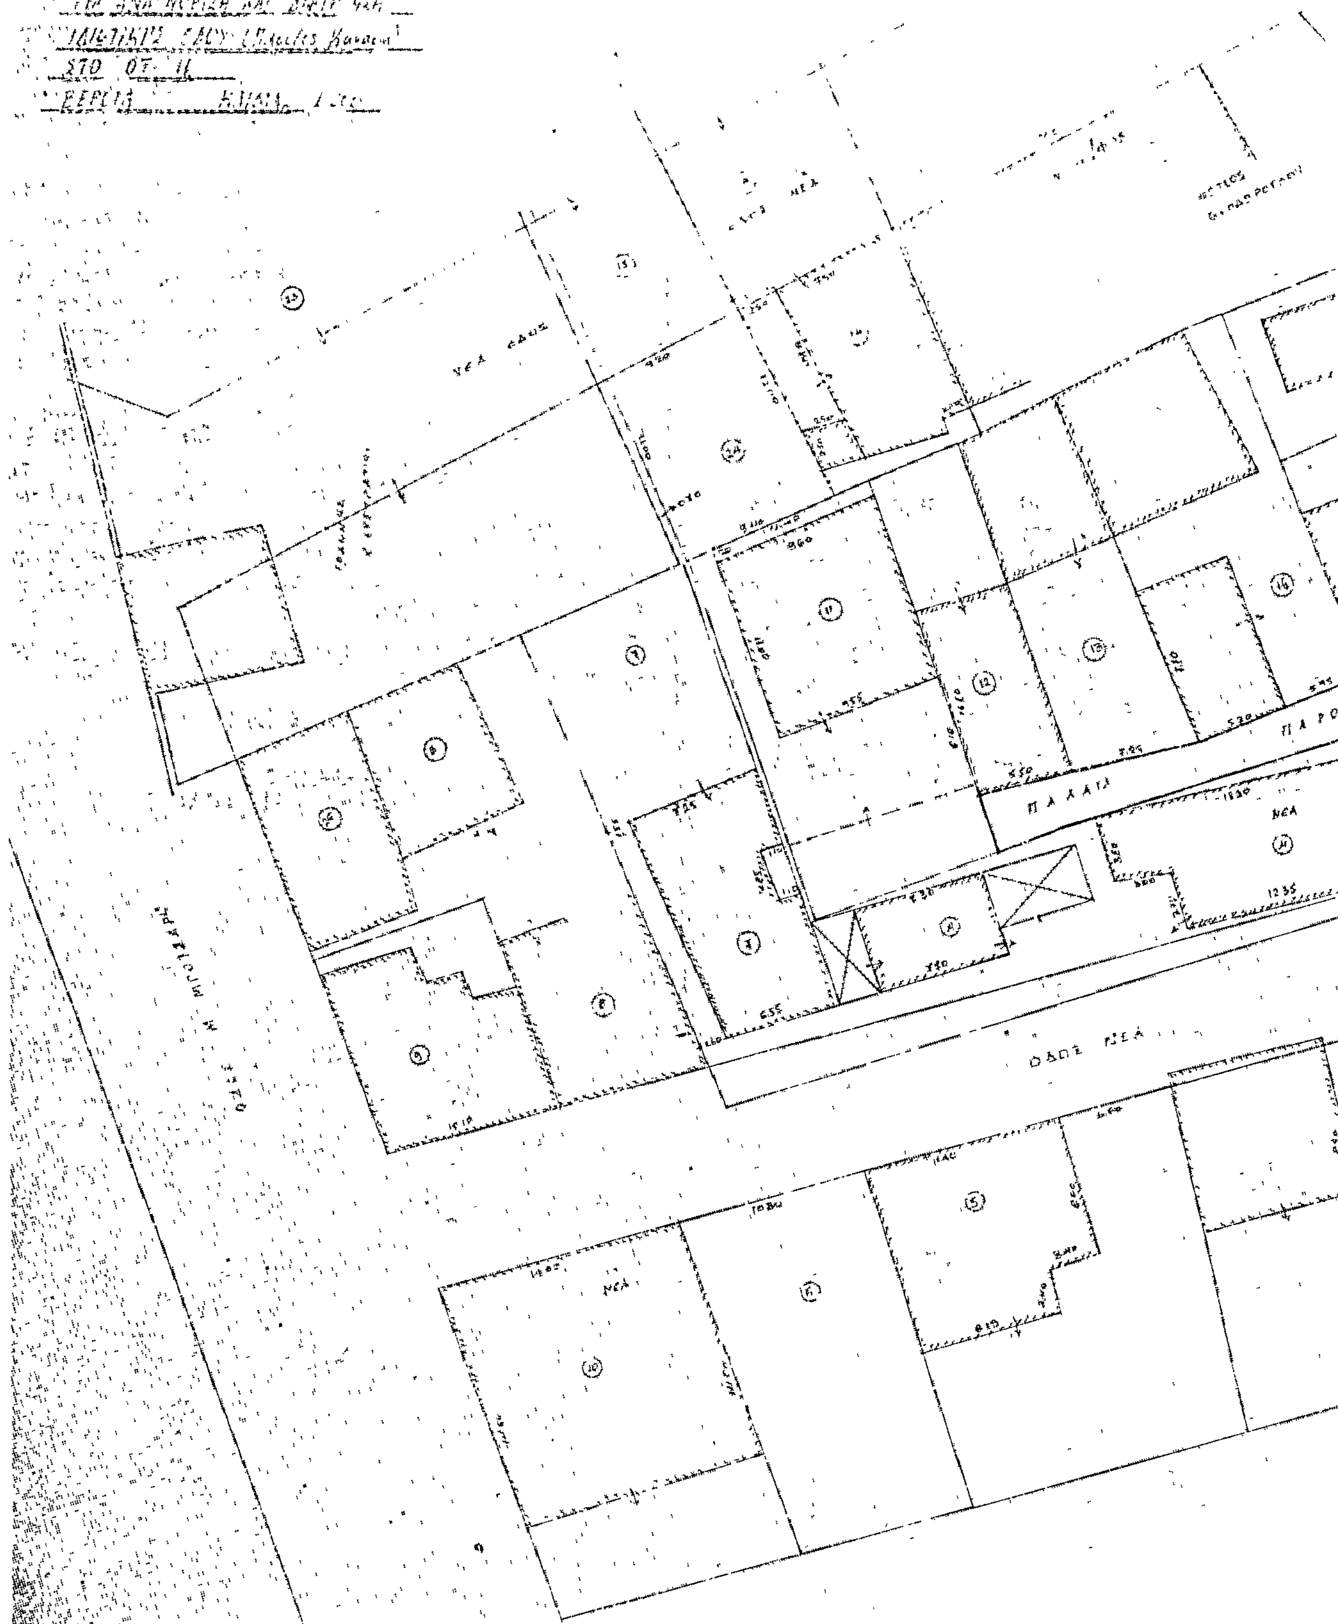
ΝΕΑ ΟΔΟΣ
ΠΑΛΑΙΑ
ΝΕΑ
ΟΔΟΣ ΝΕΑ

ΥΠΟΜΝΗΜΑ

Α/Α	ΦΕΡΟΜΕΝΟΙ ΙΔΙΟΚΤΗΤΕΣ
1	[illegible] ΕΥΘΥΜΙΟΣ
2	ΙΩΑΝΝΗΣ [illegible]
3	ΠΑΠΑ[illegible]ΠΟΥΛΟΣ [illegible]
4	[illegible] ΣΟΦΙΑ
5	ΤΣΙ[illegible]ΡΙΔΟΥ ΕΛΕΝΗ
8	ΚΑΡΑΛΗΣ ΔΗΜΗΤΡΙΟΣ
9	ΤΣΙΚΗΣ ΚΩΝ/ΝΟΣ
11	ΑΙΡΑΝΤΖΗ ΔΗΜΗΤΡΑ
12	[illegible] [illegible]
13	ΔΗΜΗΤΡΙΟΣ ΒΟΓΙΑΤΖΗΣ
14	ΑΡΓΥΡΙΟΥ ΠΑΝΑΓΙΩΤΗΣ
15	ΠΑΠΑΔΟΠΟΥΛΟΣ ΑΝΤΩΝΙΟΣ
16	ΙΩΑΝΝΗΣ ΣΑΡΑΚΑΤΣΑΝΟΣ
17	ΧΡΥΣΑΝΘΟΣ ΜΑΥΡΙΔΗΣ
18	ΝΙΚΟΛΑΟΣ [illegible]
19	ΣΑΒΒΑΣ ΣΤΕΦΑΝΟΣ
20	ΒΑΣΙΛΕΙΟΣ [illegible]
24	ΧΑΡΙΛΑΟΣ [illegible]

Βέροια Οκτώβριος 1980

Ο
Συντάξας

ΜΙΛΤΙΑΔΗΣ Α. ΜΑΥΡΙΔΗΣ
ΤΕΧΝΟΛΟΓΟΣ ΠΟΛΙΤΙΚΟΣ ΜΗΧΑΝΙΚΟΣ
ΠΤΥΧΙΟΥΧΟΣ ΑΣΤΕΜ
ΙΠΠΟΚΡΑΤΟΥΣ 10 ΒΕΡΟΙΑ

Δ. Παπάγου
ΑΓΡΟΝΟΜΟΣ & ΤΟΠΟΓΡΑΦΟΣ ΜΗΧΑΝΙΚΟΣ

ΟΔΟΣ ΚΑΝΑΡΗ

1 2 11 13 17 18 23

'Αριθ. Δ.Π. 25810 (3)

Περὶ τροποποιήσεως τοῦ ρυμοτομικοῦ σχεδίου Ν. Ζωῆς (Λουδία) Κοινότητας Μ. Μοναστηρίου Νομοῦ Θεσσαλονίκης.

Ο ΝΟΜΑΡΧΗΣ ΘΕΣΣΑΛΟΝΙΚΗΣ

Έχοντας ὑπόψη:

1. Τὶς διατάξεις τοῦ ἀπὸ 17.7.23 Ν.Δ/τος «περὶ σχεδίων πόλεων κλπ.» ὅπως τροποποιήθηκαν καὶ συμπληρώθηκαν μεταγενέστερα καὶ ἰσχύουν σήμερα.

2. Τὸν Α. Ν. 314/68 «περὶ παροχῆς εἰς τὸν 'Υπουργὸν Βορείου 'Ελλάδος καὶ τοὺς Νομάρχας ἁρμοδιότητος ἐπὶ θεμάτων ἐγκρίσεως, ἐπεκτάσεως ἢ τροποποιήσεως σχεδίων πόλεων καὶ κωμῶν» ὅπως αὐτὸς τροποποιήθηκε μὲ τὸ Ν. Δ. 1018/71.

3. Τὴν Τ. Υ. 10860/29.3.77 προγενέστερη ἀπόφαση Νομάρχη Θεσ/νίκης (ΦΕΚ. 150Δ/14.5.77), μὲ τὴν ὁποία ἐγκρίθηκε ἡ ἐπέκταση τοῦ ρυμοτομικοῦ σχεδίου στὴν περιοχὴ Ν. Ζωὴ (Λουδίας) τῆς Κοινότητας Μ. Μοναστηρίου.

4. Τὴν 23/80 ἀπόφαση τοῦ Κοινοτικοῦ Συμβουλίου Μικροῦ Μοναστηρίου.

5. Τὴν 36/695/21.8.80 πράξη γνωμοδοτήσεως τοῦ Νομαρχιακοῦ Συμβουλίου ΔΕ (Τμῆμα Ν. Θεσ/νίκης), ἀποφασίζουμε:

'Εγκρίνουμε τὴν τροποποίηση τοῦ ρυμοτομικοῦ σχεδίου τοῦ συνοικισμοῦ Ν. Ζωὴ (Λουδίας) τῆς Κοινότητας Μ. Μοναστηρίου. ὅπως φαίνεται στὸ σχετικὸ σχεδιάγραμμα σὲ κλίμακα 1:1000, δεόντως ὑπογεγραμμένο ἀπὸ τὸ Δ/ντὴ Πολεοδομίας Θεσ/νίκης ποὺ συνοδεύει σὰν ἀναπόσπαστο μέλος τὴν ἀπόφαση αὐτή.

'Η ἀπόφαση αὐτὴ νὰ δημοσιευθεῖ στὴν 'Εφημερίδα τῆς Κυβερνήσεως.

Θεσσαλονίκη, 8 'Οκτωβρίου 1980

'Ο Νομάρχης
ΑΛΕΞ. ΤΣΑΚΩΝΑΣ

Συνοικισμος Ν. Ζωή (Λουδία) Θεσ/νικης

Επέκτασις ρυμοτομικού σχεδίου

Κλίμαξ 1:1000

54

55



Η ΓΕΝΙΚΗ ΔΙΕΥΘΥΝΣΗ ΤΟΥ ΕΘΝΙΚΟΥ ΤΥΠΟΓΡΑΦΕΙΟΥ

ΓΝΩΣΤΟΠΟΙΕΙ ΟΤΙ:

Ἡ ἐτήσια συνδρομὴ τῆς Ἐφημερίδας τῆς Κυβερνήσεως, ἡ τιμὴ τῶν φύλλων της ποὺ πουλιοῦνται τμηματικὰ καὶ τὰ τέλη δημοσιεύσεων στὴν Ἐφημερίδα τῆς Κυβερνήσεως, καθορίσθηκαν ἀπὸ 1 Ἰανουαρίου 1980 ὡς ἀκολούθως:

Α' ΕΤΗΣΙΕΣ ΣΥΝΔΡΟΜΕΣ

1. Γιὰ τὸ Τεῦχος Α'	Δραχ.	1.000
2. » » » Β'	»	1.500
3. » » » Γ	»	700
4. » » » Δ	»	1.500
5. » » » Νομικῶν ΠροσώπωνΔ.Δ. κ.λπ.	»	700
6. » » » Ἀν. Εἰδ. Δικαστηρίου	»	100
7. » » » Παράρτημα	»	400
8. » » » Ἀνωνύμων Ἑταιρειῶν κ.λπ.	»	4.000
9. » » Δελτίο Ἐμπορικῆς καὶ Βιομηχανικῆς Ἰδιοκτησίας	»	400
10. Γιὰ ὅλα τὰ τεύχη καὶ τὸ Δ.Ε.Β.Ι.	»	9.000

Οἱ Δῆμοι καὶ οἱ Κοινότητες τοῦ Κράτους καταβάλλουν τὸ 1/2 τῶν ἀνωτέρω συνδρομῶν.

Ὑπὲρ τοῦ Ταμείου Ἀλληλοβοηθείας Προσωπικοῦ τοῦ Ἐθνικοῦ Τυπογραφείου (ΤΑΠΕΤ) ἀναλογοῦν τὰ ἑξῆς ποσά:

1. Γιὰ τὸ Τεῦχος Α'	Δραχ.	50
2. » » » Β'	»	75
3. » » » Γ'	»	35
4. » » » Δ'	»	75
5. » » » Νομικῶν Προσώπων Δ.Δ. κ.λπ.	»	35
6. » » » Ἀν. Εἰδ. Δικαστηρίου	»	5
7. » » » Παράρτημα	»	20
8. » » » Ἀνωνύμων Ἑταιρειῶν κ.λπ.	»	200
9. » » Δελτίο Ἐμπ. καὶ Βιομ. Ἰδιοκτησίας	»	20
10. Γιὰ ὅλα τὰ τεύχη	»	450

Β'. ΤΙΜΗ ΦΥΛΛΩΝ

Ἡ τιμὴ πωλήσεως κάθε φύλλου, μέχρις 8 σελ., εἶναι 5 δρχ., ἀπὸ 9 ὡς 24 σελ. 10 δρχ., ἀπὸ 25 ὡς 48 σελ. 15 δρχ., ἀπὸ 49 ὡς 80 σελ. 30 δρχ., ἀπὸ 81 σελ. καὶ ἄνω ἡ τιμὴ πωλήσεως κάθε φύλλου προσαυξάνεται κατὰ 30 δρχ. ἀνὰ 80 σελίδες.

Γ'. ΤΕΛΗ ΔΗΜΟΣΙΕΥΣΕΩΝ

I. Στὸ τεῦχος Ἀνωνύμων Ἑταιρειῶν καὶ Ἑταιρειῶν Περιωρισμένης Εὐθύνης:

Α' Ἀνωνύμων Ἑταιρειῶν:

1. Τῶν καταστατικῶν	Δρχ.	14.000
2. Τῶν ἀποφάσεων «περὶ συγχωνεύσεως ἀνωνύμων ἑταιρειῶν»	»	14.000
3. Τῶν κωδικοποιήσεων τῶν καταστατικῶν (ΦΕΚ 309/67, τ. Β')	»	7.000
4. Τῶν τροποποιήσεων τῶν καταστατικῶν	»	3.000
5. Τῶν ἰσολογισμῶν κάθε χρήσεως	»	6.000
6. Τῶν ὑπουργικῶν ἀποφάσεων «περὶ παροχῆς ἀδείας ἐπεκτάσεως τῶν ἐργασιῶν Ἀσφαλιστικῶν Ἑταιρειῶν», τῶν ἐκθέσεων ἐκτιμήσεως περιουσιακῶν στοιχείων καὶ τῶν ἀποφάσεων τοῦ Δ.Σ. τοῦ ΕΛΤΑ, μὲ τὶς ὁποῖες ἐγκρίνονται καὶ δημοσιεύονται οἱ κανονισμοὶ αὐτοῦ	»	5.000
7. Τῶν ἀποφάσεων «περὶ ἐγκαταστάσεως ὑποκαταστήματος, διορισμοῦ γενικοῦ πράκτορος καὶ παροχῆς πληρεξουσιότητος πρὸς ἀντιπροσώπευσιν ἐν Ἑλλάδι ἀλλοδαπῶν Ἑταιρειῶν» καὶ τῶν ἀποφάσεων «περὶ μεταβιβάσεως τοῦ χαρτοφυλακίου Ἀσφαλιστικῶν Ἑταιρειῶν κατὰ τὸ ἄρθρο 59 παρ. 1 τοῦ Ν.Δ. 400/70»	»	3.000
8. Τῶν ἀνακοινώσεων γιὰ κάθε μεταβολὴ ποὺ γίνεται μὲ ἀπόφαση Γ.Σ. ἢ Δ.Σ., τῶν προσκλήσεων σὲ γενικὲς συνελεύσεις, τῶν κατὰ τὸ ἄρθρο 32 τοῦ Ν. 3221/24 γνωστοποιήσεων, τῶν ἀνακοινώσεων, ποὺ προβλέπονται ἀπὸ τὸ ἄρθρο 59 παρ. 3 τοῦ Ν.Δ. 400/1970 «περὶ Ἀλλοδαπῶν Ἀσφαλιστικῶν Ἑταιρειῶν», τῶν ἀποφάσεων τοῦ Διοικητικοῦ Συμβουλίου τοῦ ΕΛΤΑ, ποὺ ἀναφέρονται σὲ προσωρινὲς διατάξεις καὶ τῶν ἀποφάσεων τοῦ Ὑπ. Συγκοινωνιῶν διὰ τοὺς ΗΛΠΑΠ - ΗΣΑΠ - ΟΣΕ	»	1.500
9. Τῶν συνοπτικῶν μηνιαίων καταστάσεων τῶν Τραπεζικῶν Ἑταιρειῶν	»	1.500
10. Τῶν ἀποφάσεων τῆς ἐπιτροπῆς τοῦ Χρηματιστηρίου «περὶ εἰσαγωγῆς χρεωγράφων εἰς τὸ χρηματιστήριον πρὸς διαπραγμάτευσιν, συμφώνως πρὸς τὰς διατάξεις τοῦ ἄρθρου 2 παρ. 3 Α.Ν. 148/1967»	Δρχ.	1.500
11. Τῶν ἀποφάσεων τῆς ἐπιτροπῆς κεφαλαιαγορᾶς «περὶ διαγραφῆς χρεωγράφων ἐκ τοῦ χρηματιστηρίου, συμφώνως πρὸς τὰς διατάξεις τοῦ ἄρθρου 2 παρ. 4 Α.Ν. 148/67»		1.500
12. Τῶν ἀποφάσεων «περὶ ἐγκρίσεως τιμολογίων τῶν Ἀσφαλιστικῶν Ἑταιρειῶν»		1.000

Β' Ἑταιρειῶν Περιωρισμένης Εὐθύνης:

1. Τῶν καταστατικῶν	Δρχ.	1.500
2. Τῶν κωδικοποιήσεων τῶν καταστατικῶν	»	1.500
3. Τῶν ἰσολογισμῶν κάθε χρήσεως	»	1.500
4. Τῶν ἐκθέσεων ἐκτιμήσεως περιουσιακῶν στοιχείων	»	1.500
5. Τῶν τροποποιήσεων τῶν καταστατικῶν (γιὰ κάθε συμβολαιογραφικὴ πράξη)		300
6. Τῶν ἀνακοινώσεων μὲ συμβολαιογραφικὴ πράξη	»	600
7. Τῶν ἀνακοινώσεων μὲ ἀπόφαση τῆς Γ.Σ.	»	400
8. Τῶν προσκλήσεων σὲ γενικὲς συνελεύσεις	»	400

Γ' Ἀλληλασφαλιστικῶν Συνεταιρισμῶν - Ἀλληλασφαλιστικῶν Ταμείων καὶ Φιλανθρωπικῶν Σωματείων:

1. Τῶν ὑπουργικῶν ἀποφάσεων «περὶ χορηγήσεως ἀδείας λειτουργίας Ἀλληλασφαλιστικῶν Συνεταιρισμῶν - Ἀλληλασφαλιστικῶν Ταμείων»	»	1.500
2. Τῶν ἰσολογισμῶν τῶν ἀνωτέρω Συνεταιρισμῶν, Ταμείων καὶ Σωματείων	»	1.500

Δ' Τῶν δικαστικῶν πράξεων:	Δρχ.	600

II. Στὸ Τέταρτο τεῦχος:

Τῶν δικαστικῶν πράξεων γιὰ παρακατάθεση ἀποζημιώσεως	»	600

Δ'. ΚΑΤΑΒΟΛΗ ΣΥΝΔΡΟΜΩΝ - ΤΕΛΩΝ ΔΗΜΟΣΙΕΥΣΕΩΝ ΚΑΙ ΠΟΣΟΣΤΩΝ Τ.Α.Π.Ε.Τ.

1. Οἱ συνδρομὲς τοῦ ἐσωτερικοῦ καὶ τὰ τέλη δημοσιεύσεων προκαταβάλλονται στὰ Δημόσια Ταμεῖα ἔναντι ἀποδεικτικοῦ εἰσπράξεως, τὸ ὁποῖο φροντίζει ὁ ἐνδιαφερόμενος νὰ τὸ στείλει στὴ Γενικὴ Δ/νση τοῦ Ἐθνικοῦ Τυπογραφείου.

2. Οἱ συνδρομὲς τοῦ ἐξωτερικοῦ εἶναι δυνατὸ νὰ στέλνονται καὶ σὲ ἀνάλογο συνάλλαγμα μὲ ἐπιταγὴ ἐπ' ὀνόματι τοῦ Διευθυντῆ τῶν Διοικητικῶν καὶ Οἰκονομικῶν Ὑποθέσεων τοῦ Ἐθνικοῦ Τυπογραφείου.

3. Τὸ ὑπὲρ τοῦ ΤΑΠΕΤ ποσοστὸ ἐπὶ τῶν ἀνωτέρω συνδρομῶν καὶ τελῶν δημοσιεύσεων καταβάλλεται ὡς ἑξῆς:

α) στὴν Ἀθήνα: στὸ Ταμεῖο τοῦ ΤΑΠΕΤ (Κατάστημα Ἐθνικοῦ Τυπογραφείου),

β) στὶς ὑπόλοιπες πόλεις τοῦ Κράτους: στὰ Δημόσια Ταμεῖα καὶ ἀποδίδεται στὸ ΤΑΠΕΤ σύμφωνα μὲ τὶς 192378/3639/1947(RONEO 185) καὶ 178048/5321/31.7.65 (RONEO 139) ἐγκύκλιες διαταγὲς τοῦ Γ.Λ.Κ.,

γ) στὶς περιπτώσεις συνδρομῶν ἐξωτερικοῦ: ὅταν ἡ ἀποστολή τους γίνεται μὲ ἐπιταγὴ μαζὶ μ' αὐτὲς στέλνεται καὶ τὸ ὑπὲρ τοῦ ΤΑΠΕΤ ποσοστό.

Ὁ Γενικὸς Διευθυντὴς
ΑΘΑΝ ΠΑΝ ΣΠΗΛΙΟΠΟΥΛΟΣ

ΑΠΟ ΤΟ ΕΘΝΙΚΟ ΤΥΠΟΓΡΑΦΕΙΟ